

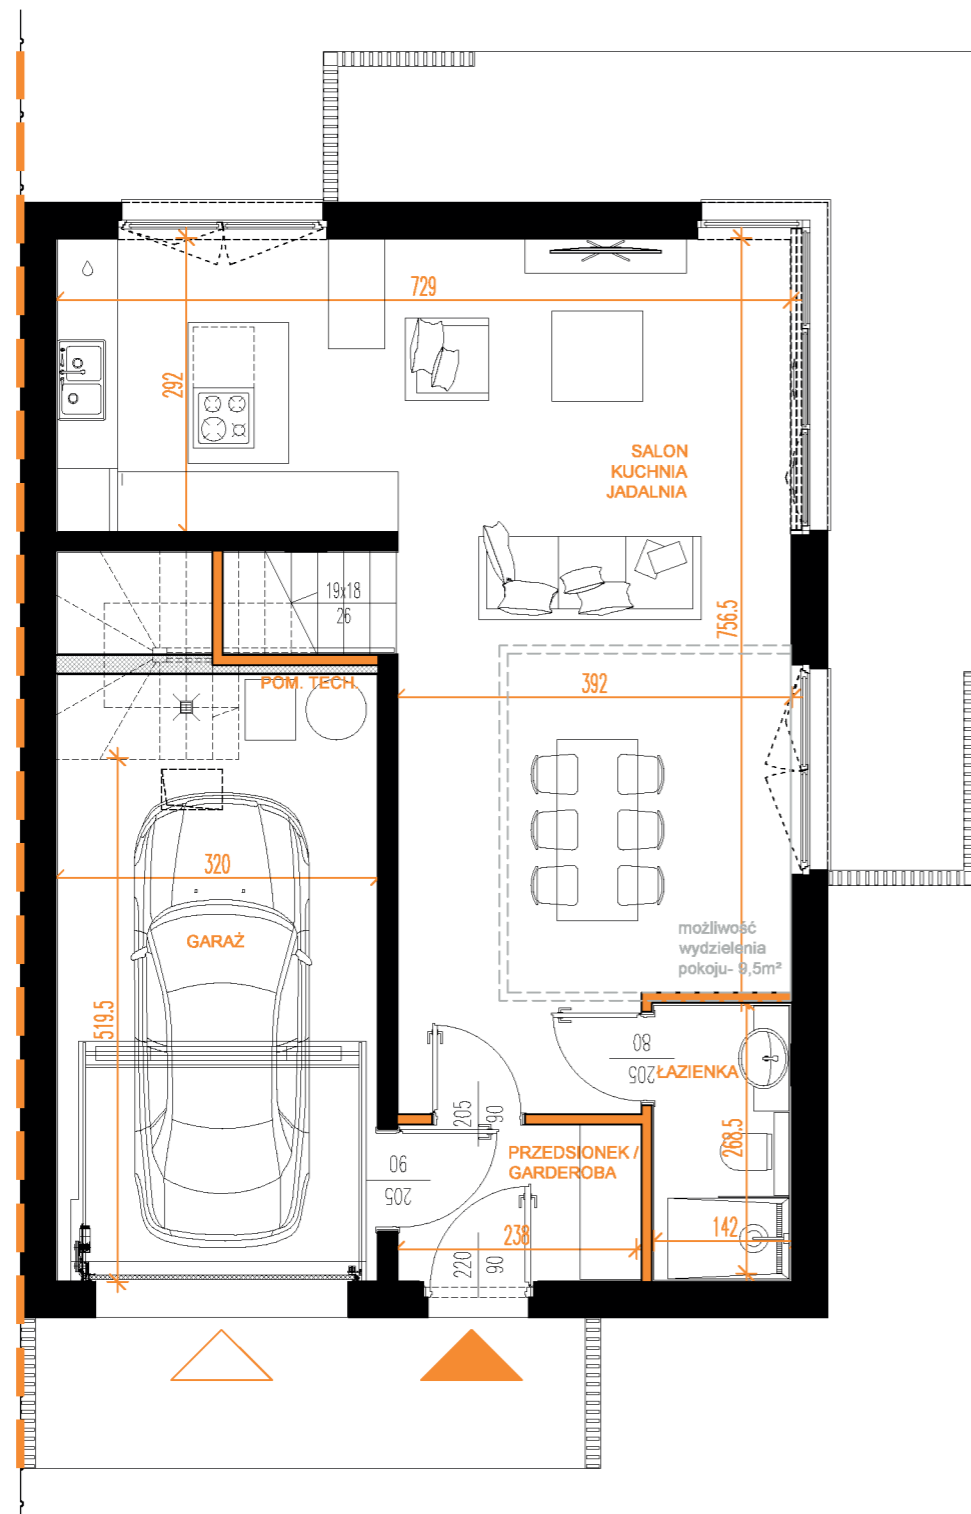


ZACISZE
WILANÓW

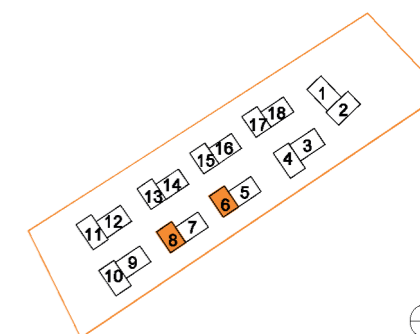

RZUT PARTERU

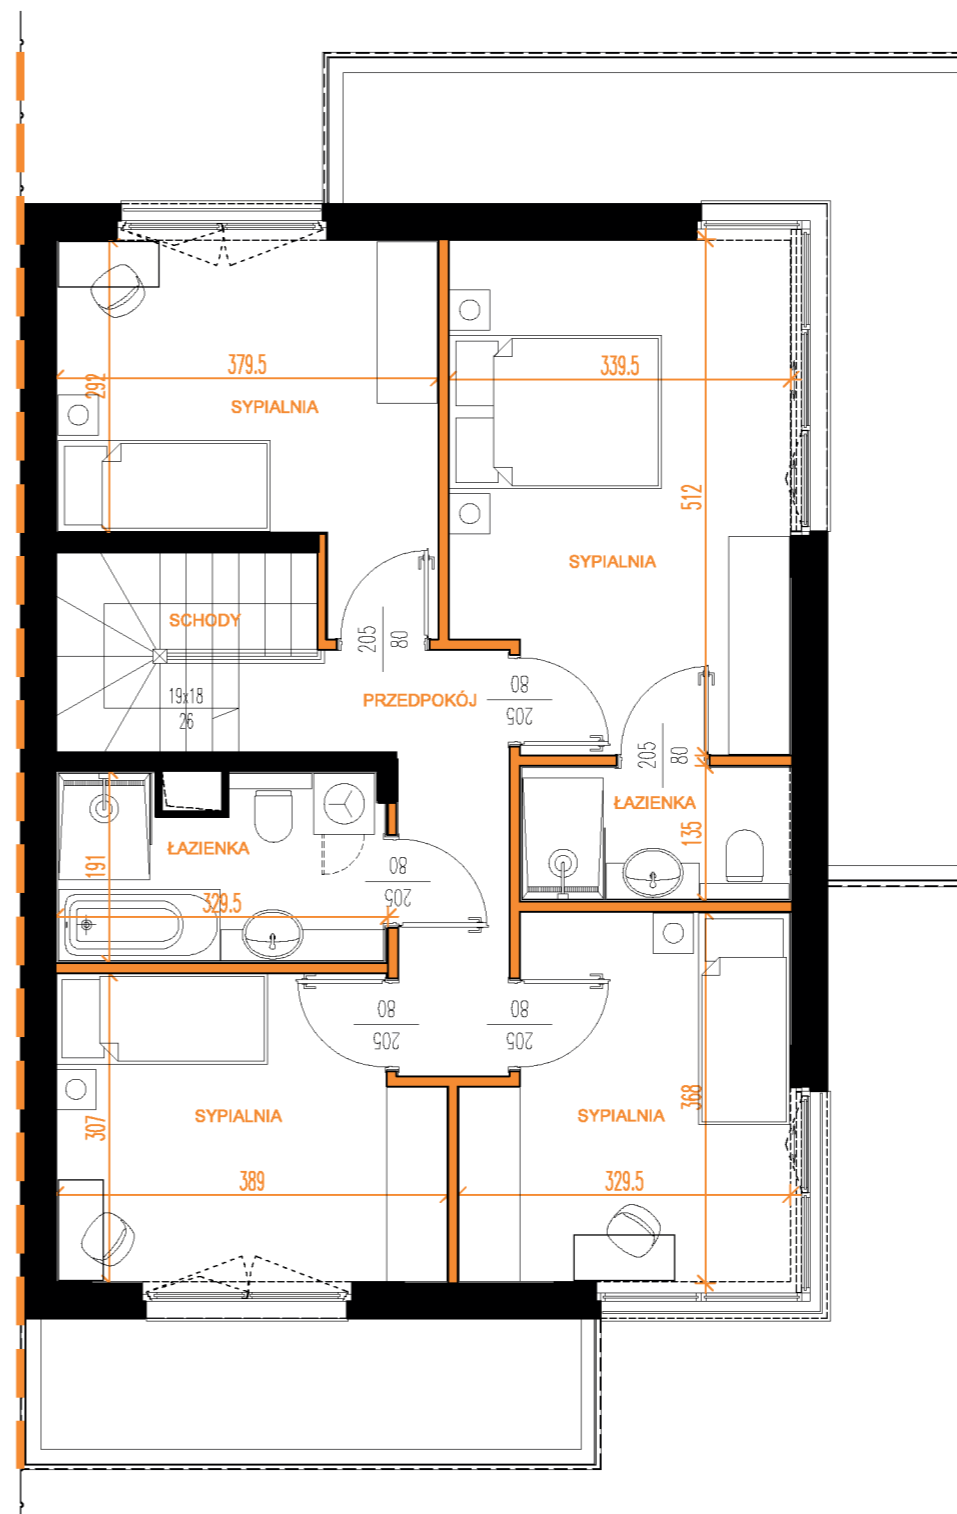

RZUT PIĘTRA

PARTER (wysokość 3 m)

PRZEDSIÓNEK	5,6 m ²
ŁAZIENKA	1,9 m ²
JADALNIA	16 m
KUCHNIA	
SALON	25,8 m ²
POM. TECHNICZNE	4,4 m ²
GARAŻ	16,4 m ²

70,1 m²

PIĘTRO (wysokość 2,8 m)

SCHODY	5,1 m ²
PRZEDPOKÓJ	5,5 m ²
POKÓJ 1	12,1 m ²
POKÓJ 2 MASTER	16,6 m ²
ŁAZIENKA	3,4 m ²
POKÓJ 3	11,1 m ²
POKÓJ 4	11,3 m ²
ŁAZIENKA	5,7 m ²

70,7 m²

SUMA POWIERZCHNI 140,8 m²

— ściany usuwalne
— ściany nieusuwalne

DOM 6

UWAGA! PROJEKT KONCEPCYJNY, WYMIARY ORAZ POWIERZCHNIE MOGĄ ULEC ZMIANIE